


PLANTA 3° PISO

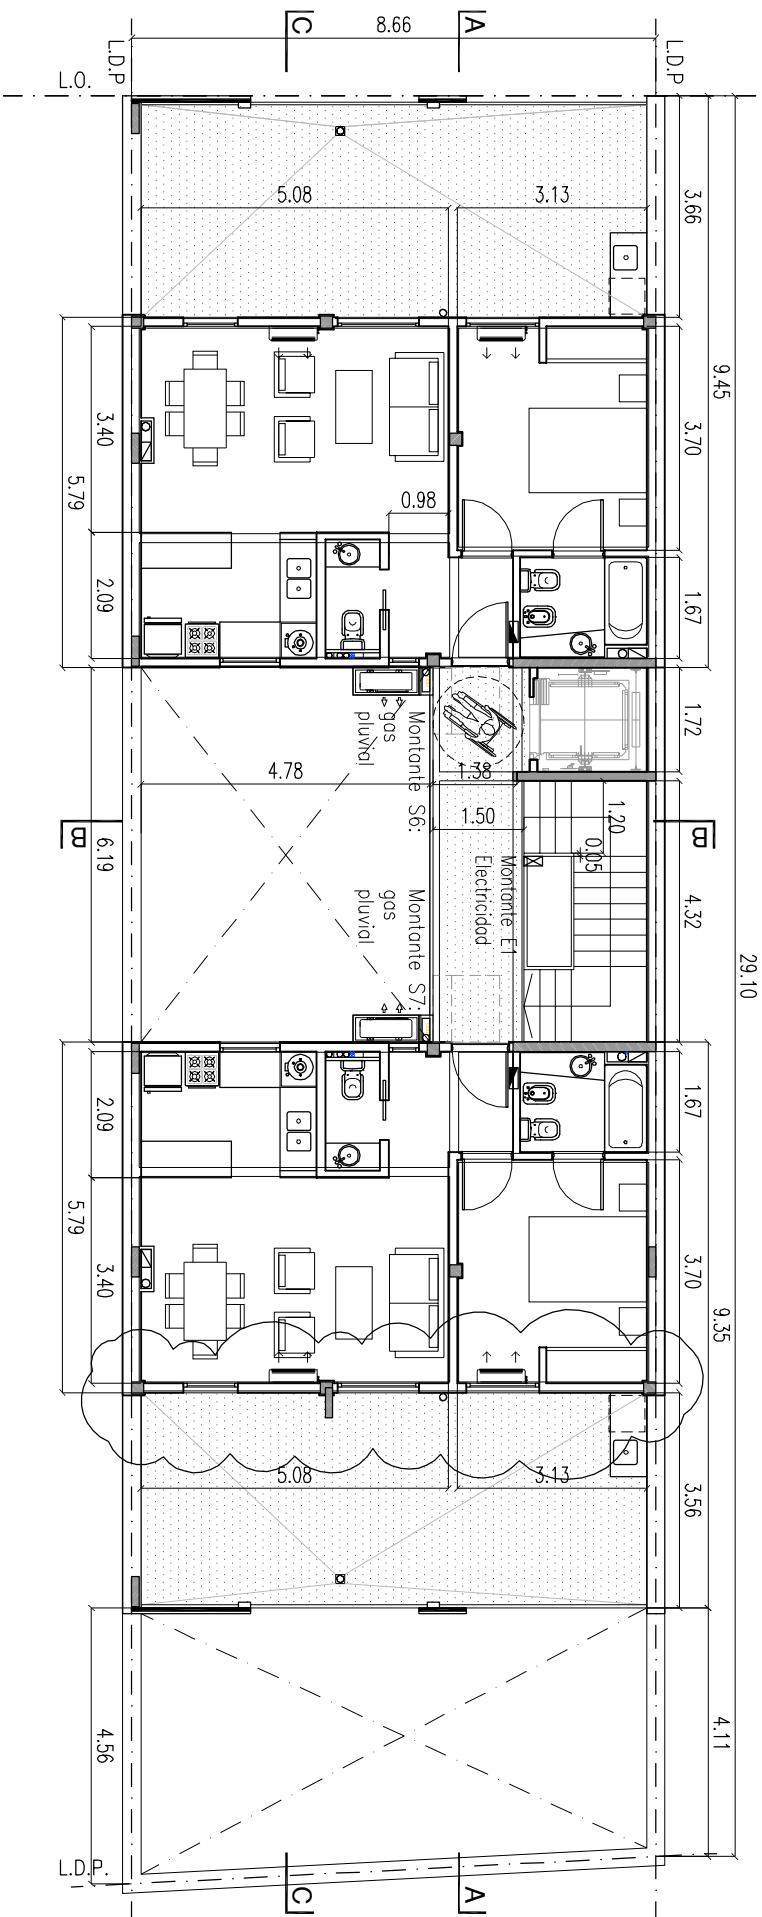

NOTA: ANTERPROYECTO DE ARQUITECTURA SUETO A:
* VERIFICACION MUNICIPAL
* MENSURA DE TERRENO
* INSTALACIONES ELECTRICAS, GAS Y SANITARIAS

EMISION	MODIFICACION	FECHA	ESTUDIO		OBRA:	Esc.: 1:125	
1	PARA APROBACION	07.11.16	ROBERTO SECKEL arquitecto		MARTINEZ 673	EMISION	PLANO DE:
						1	ANTEPROYECTO AP3
							AP3